

**ΓΙΩΡΓΟΣ ΓΕΩΡΓΙΟΥ**  
Αγρονόμος Τοπογράφος Μηχανικός  
Αρμόδιος Χωρομέτρης

Civil Engineering, Engineering  
Surveying Specialization BME

Τηλ.:99311990 Fax:25252303  
e-mail: g.geoeasy@hotmail.com

ΑΡ. ΚΤΗΜ. ΦΑΚΕΛΟΥ : **ΑΧ --/19**

ΦΥΛΛΟ-ΣΧΕΔΙΟ : 54/500602

ΑΡ. ΤΕΜΑΧΙΟΥ : 876

ΠΟΛΗ-ΧΩΡΙΟ : ΔΗΜΟΣ ΛΕΜΕΣΟΥ  
ΑΓ. ΝΙΚΟΛΑΟΣ

**GEOEASY L.L.C**  
LAND SURVEYORS-ENGINEERS

ΤΙΤΛΟΣ ΣΧΕΔΙΟΥ :

ΑΠΟΤΥΠΩΣΗ ΕΠΙΤΟΠΟΥ  
ΚΑΤΑΣΤΑΣΗΣ & ΥΨΟΜΕΤΡΗΣΗ ΤΕΜ.876








ΚΛΙΜΑΚΑ ΕΚΤΥΠΩΣΗΣ  
1/250Α2  
ΚΛΙΜΑΚΑ ΣΧΕΔΙΑΣΗΣ  
1/1


ΗΜΕΡΟΜΗΝΙΑ  
21/06/2019

ΑΡ. ΦΑΚΕΛΟΥ : 2019-

ΥΠΟΓΡΑΦΗ / ΣΦΡΑΓΙΔΑ

ΥΠΟΜΝΗΜΑ

-  : ΣΥΝΟΡΑ
-  : ΚΤΙΡΙΑ
-  : ΠΕΡΙΦΡΑΞΗ
-  : ΠΕΡΙΤΟΙΧΙΣΜΑ
-  : ΠΕΖΟΔΡΟΜΙΟ
-  : ΔΡΟΜΟΣ
-  : ΑΚΡΗ ΠΕΖΟΔΡΟΜΙΟΥ

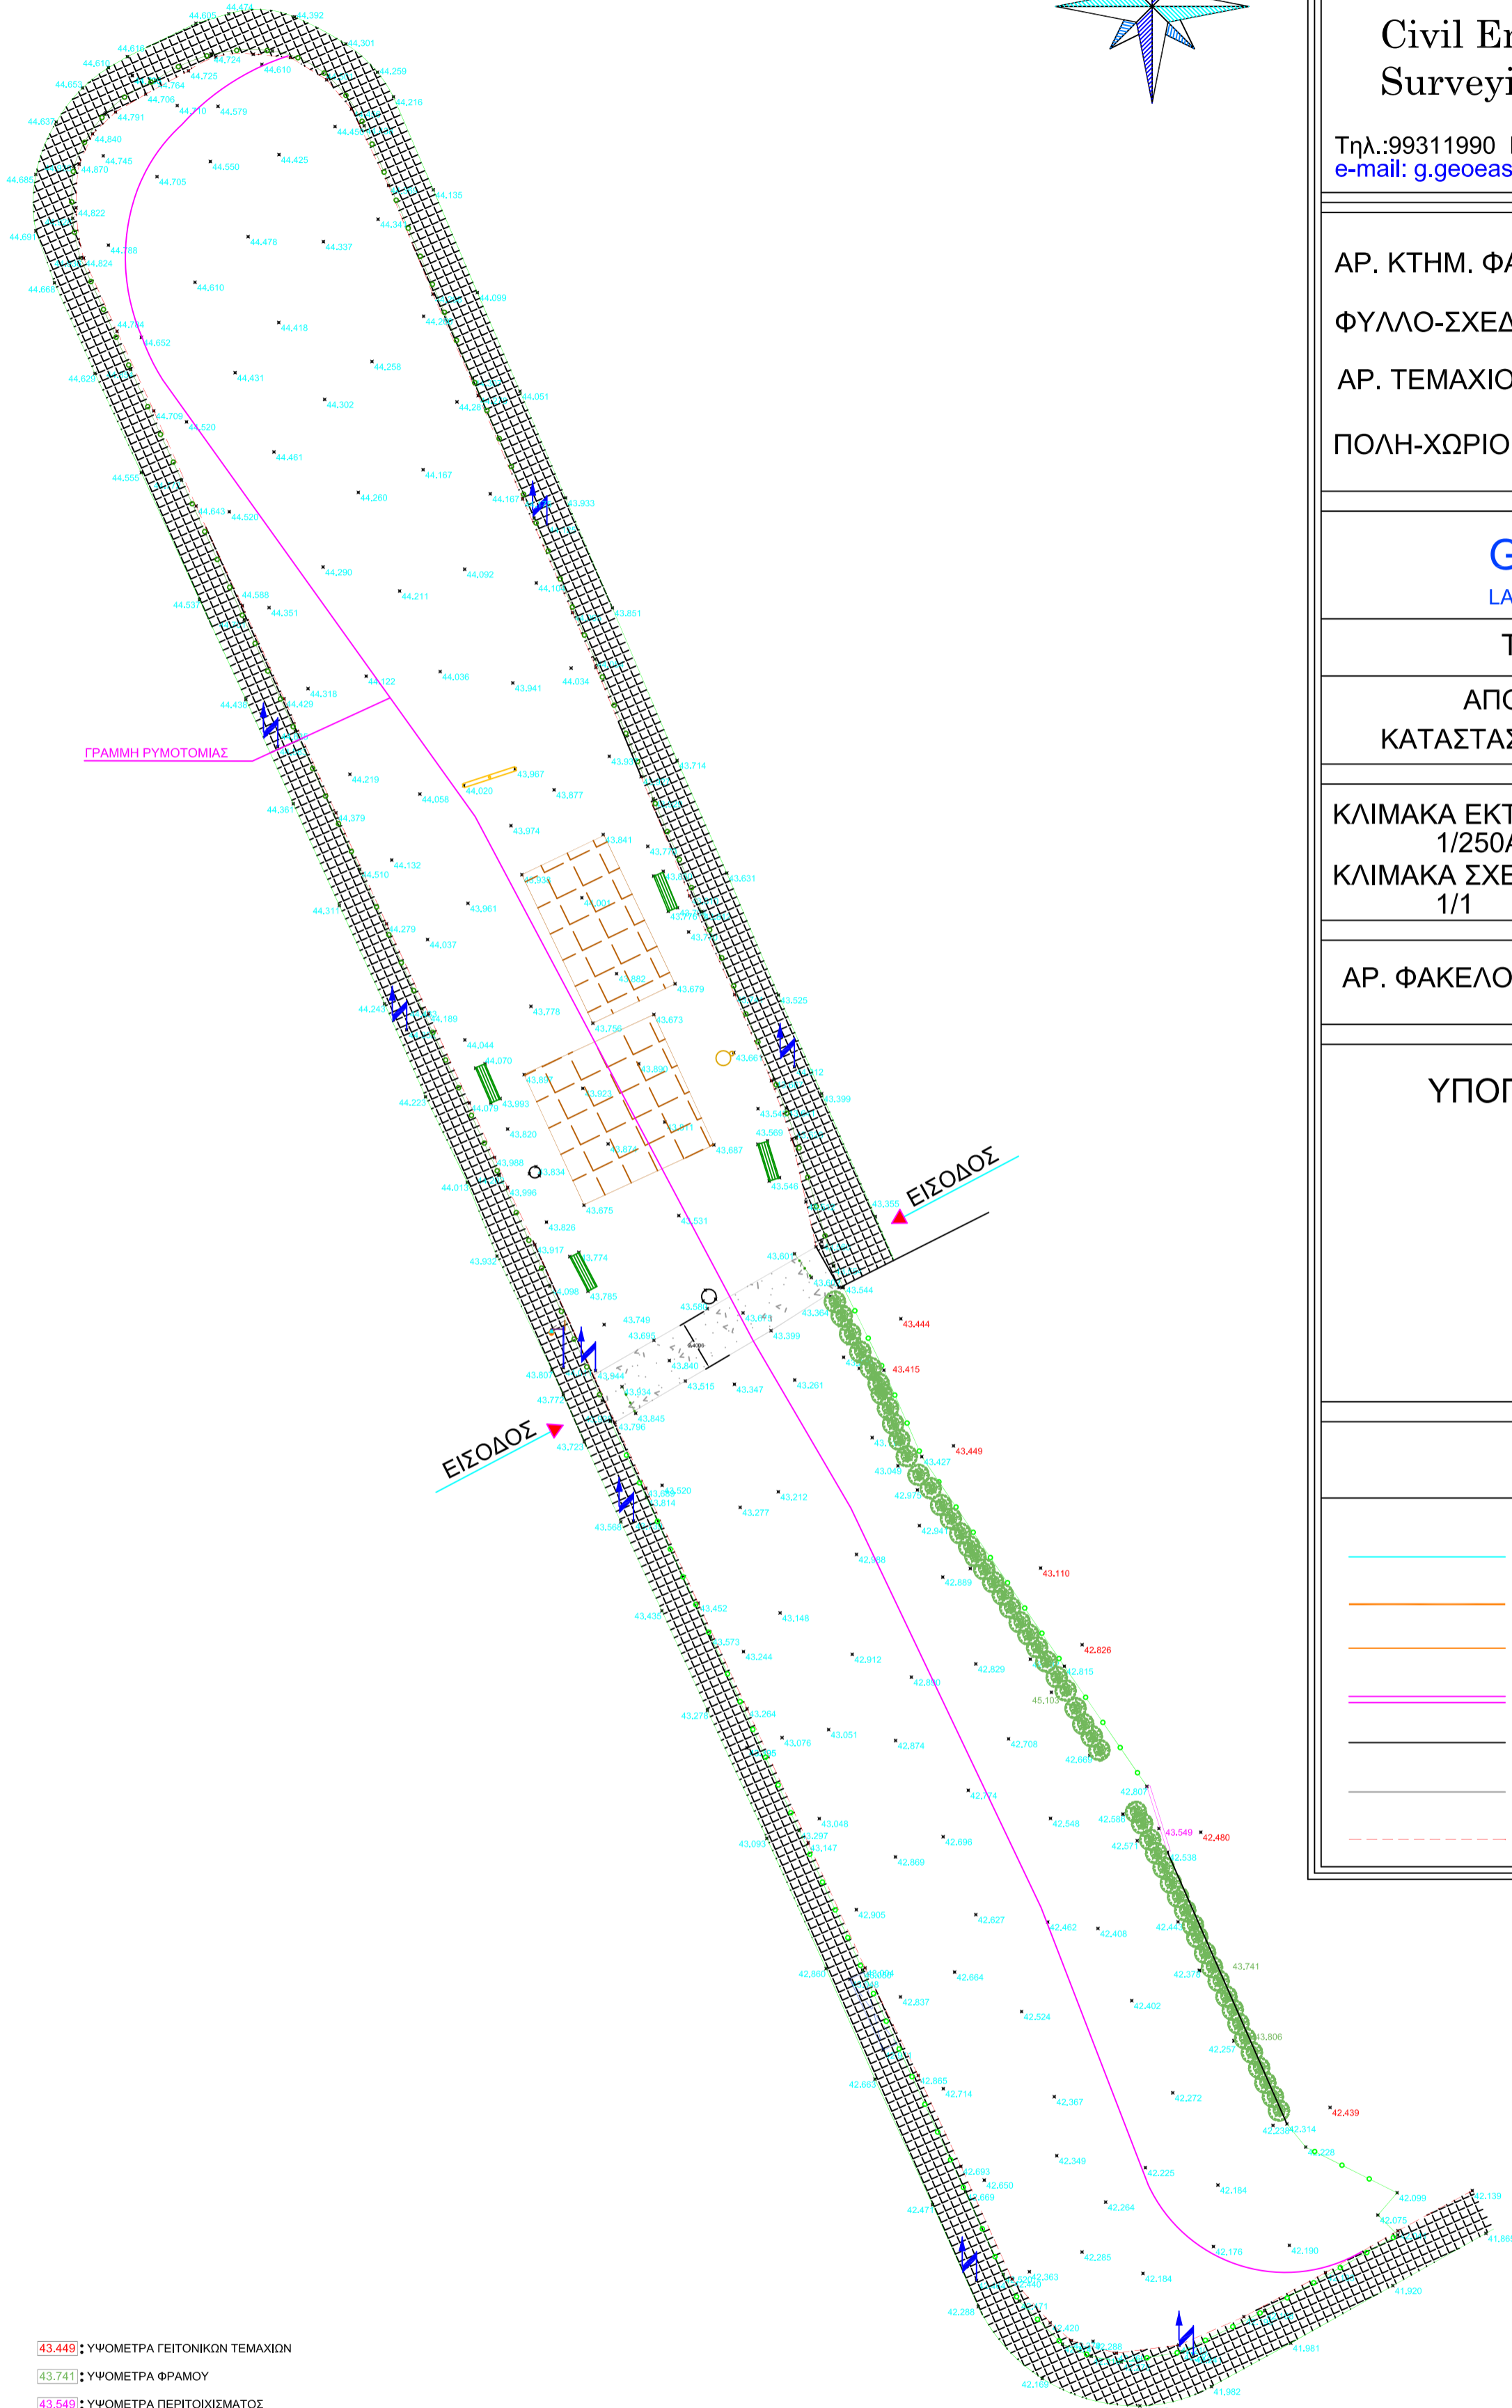

43.449 : ΥΨΟΜΕΤΡΑ ΓΕΙΤΟΝΙΚΩΝ ΤΕΜΑΧΙΩΝ  
43.741 : ΥΨΟΜΕΤΡΑ ΦΡΑΜΟΥ  
43.549 : ΥΨΟΜΕΤΡΑ ΠΕΡΙΤΟΙΧΙΣΜΑΤΟΣ  
42.288 : ΥΨΟΜΕΤΡΑ ΕΔΑΦΟΥΣ